


Proyecto
Plaza

Ubicación
refugio
inspectores

Calle Montevideo

Cementerio

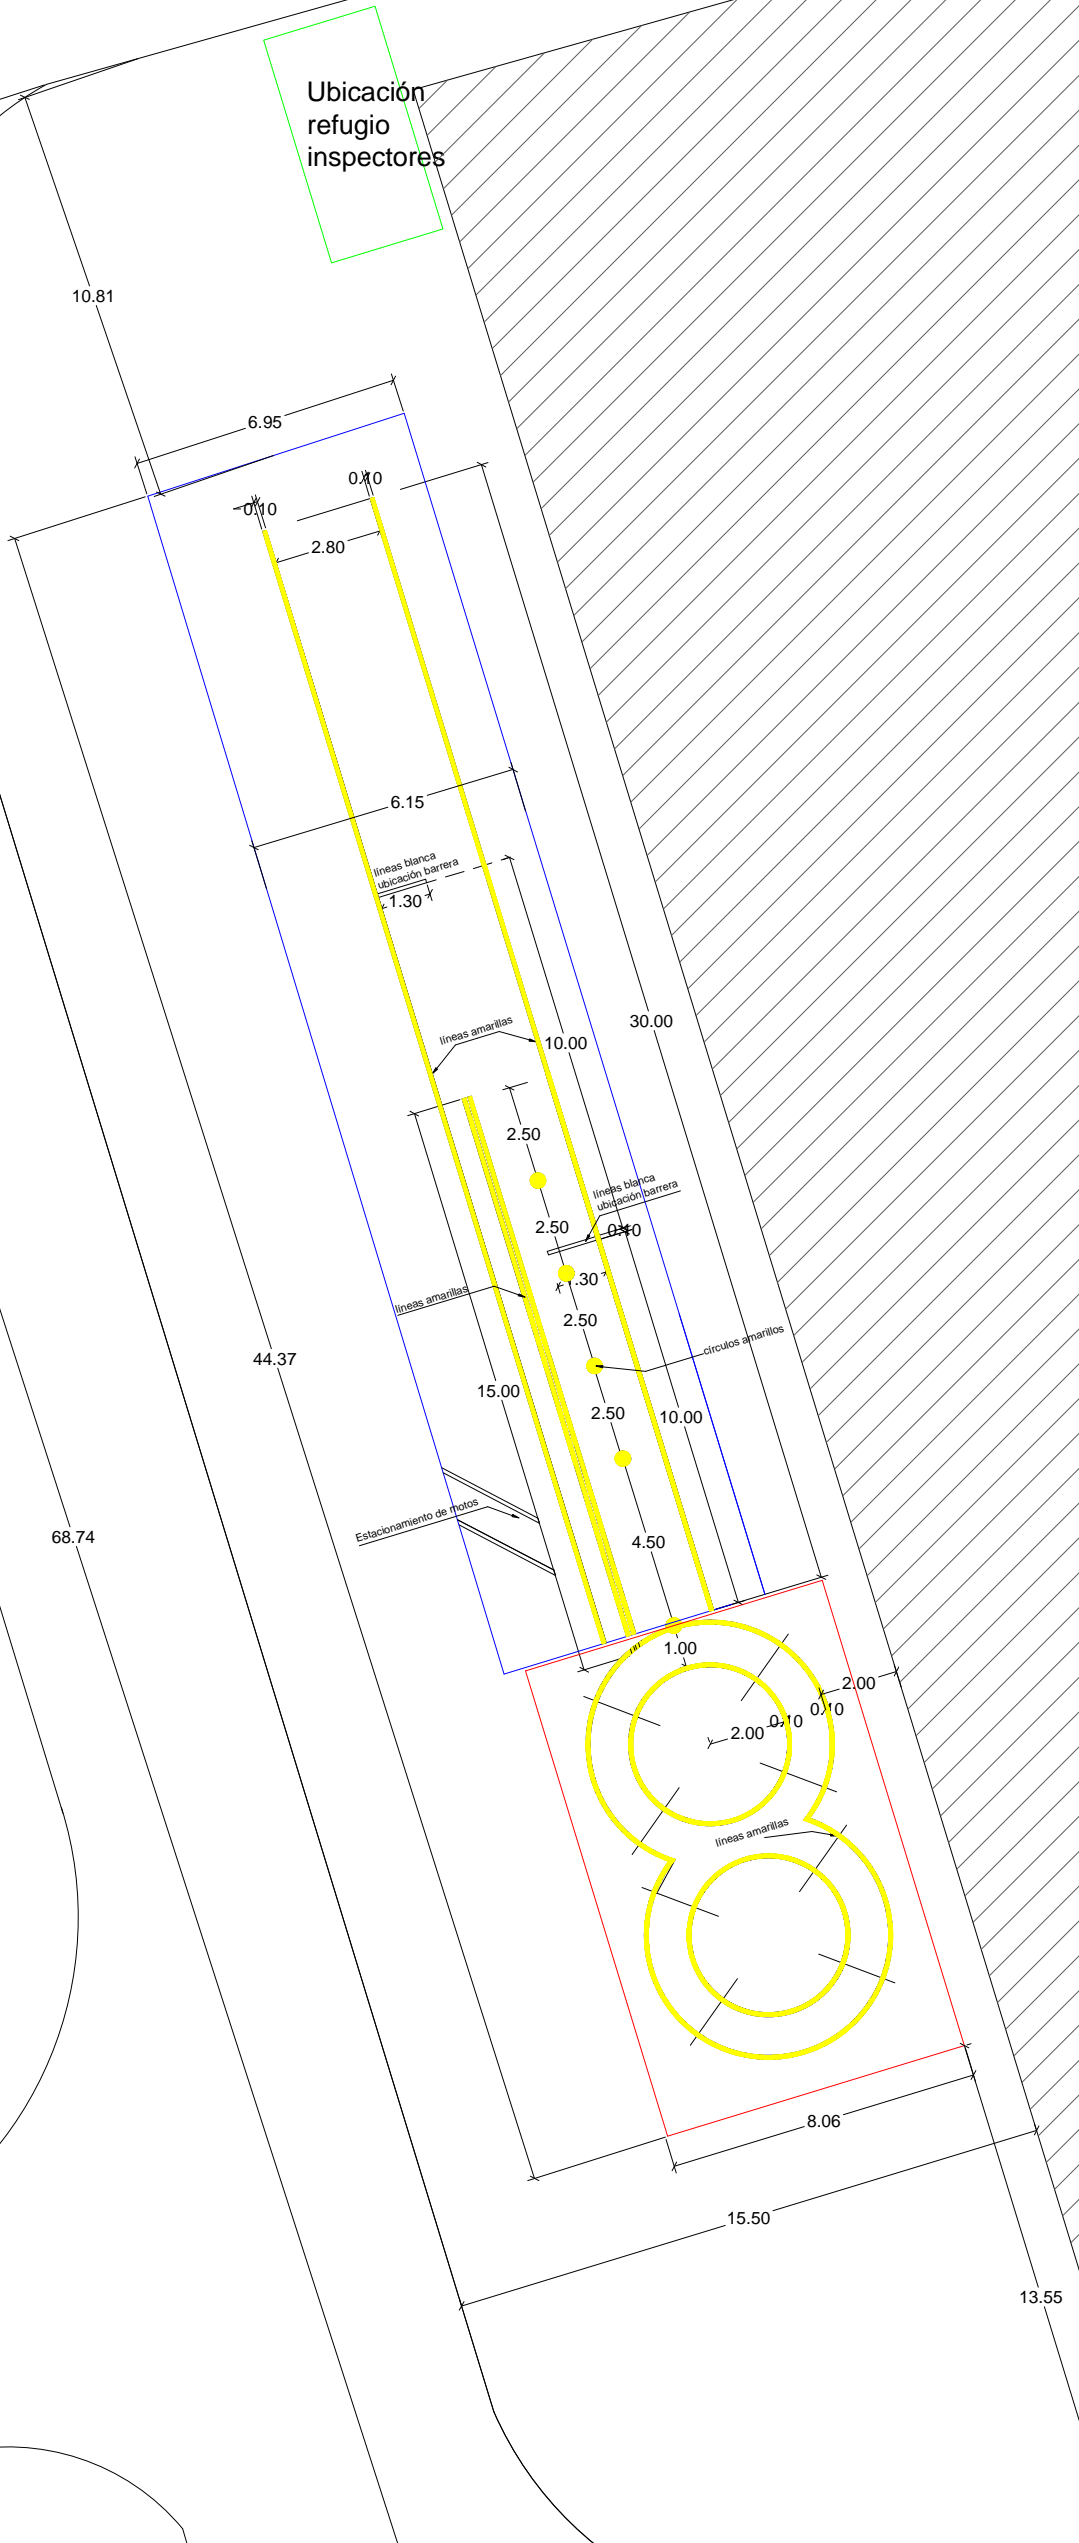

Calle Sauce

DIRECCIÓN GENERAL TRANSITO Y TRANSPORTE
UNIDAD INGENIERÍA DE TRANSITO

Diagrama pista de conducir.

Localida :
Sauce

N° Expediente:

Fecha:
13/06/2019
Dibujo:
Pedro Martínez